

ΕΦΗΜΕΡΙΣ ΤΗΣ ΚΥΒΕΡΝΗΣΕΩΣ
ΤΗΣ ΕΛΛΗΝΙΚΗΣ ΔΗΜΟΚΡΑΤΙΑΣ

ΕΝ ΑΘΗΝΑΙΣ ΤΗ 27 ΙΑΝΟΥΑΡΙΟΥ 1979 | ΤΕΥΧΟΣ ΤΕΤΑΡΤΟΝ | ΑΡΙΘΜΟΣ ΦΥΛΛΟΥ 50

ΠΕΡΙΕΧΟΜΕΝΑ

ΑΠΑΛΛΟΤΡΙΩΣΕΙΣ

ΑΠΟΦΑΣΕΙΣ

Περὶ κηρύξεως ἐκτάσεως ὡς ἀναδασωτέας στὴ θέση Βρωμοπλάτανος Κοιν. Σελινοῦντος ἐπαρχίας Αἰγιαλείας τοῦ Ν. Ἀχαΐας ... 1

ΑΝΑΚΟΙΝΩΣΕΙΣ

Περὶ ἀνακοινώσεως τῆς γενομένης παρακαταθέσεως ἀποζημιώσεως για ἀπαλλοτρίωση ἀκινήτων γιὰ τὴν κατασκευὴ τῆς Ἐθν. ὁδοῦ Καλπακίου Χάνι — Τσίκα Μονῆς Βελλᾶς — Ζίτσης Γεφ. Σουλοπούλου ... 2

Περὶ ἀνακοινώσεως παρακαταθέσεως ἀποζημιώσεως ἀπὸ ἀναγκαστικὴ ἀπαλλοτρίωση γιὰ τὴν βελτίωση τοῦ τμήματος Παχεῖα Ἄμμος — Ἱεράπετρα τῆς ἐπαρχ. ὁδοῦ Παχείας Ἄμμος — Ἱεράπετρα — Γρᾶ Λυγιά ... 3

ΠΟΛΕΟΔΟΜΙΑ

ΑΠΟΦΑΣΕΙΣ

Περὶ χαρακτηρισμοῦ ὁδοῦ ὅτι προϋπάρχει τοῦ ἔτους 1923, στὸ Ν. Ἄρτας ... 4

ΑΝΑΚΟΙΝΩΣΕΙΣ

* Περὶ ἀνακοινώσεως εἰδοποιήσεως τῆς γενομένης παρακαταθέσεως ἀποζημιώσεως ρυμοτομηθέντων κτημάτων κατ' ἐφαρμογὴν τοῦ ἐγκεκριμένου σχεδίου πόλεως Χανίων, (ἀναδημοσίευσις) ... 5

ΑΠΑΛΛΟΤΡΙΩΣΕΙΣ

ΑΠΟΦΑΣΕΙΣ

Ἀριθ. Ζα/2706 (1)

Περὶ κηρύξεως ἐκτάσεως ὡς ἀναδασωτέας, στὴ θέση Βρωμοπλάτανος, Κοιν. Σελινοῦντος, Ἐπαρχίας Αἰγιαλείας τοῦ Ν. Ἀχαΐας.

Ο ΝΟΜΑΡΧΗΣ ΑΧΑΪΑΣ

Ἔχοντας ὑπόψη :

1. Τὶς διατάξεις τῶν ἄρθρων 108, 191, 195 μέχρι καὶ 205 τοῦ Ν.Δ. 86/69 «περὶ δασικοῦ κώδικος», καθὼς καὶ τὶς δ/ξεις τῶν ἄρθρων 24 καὶ 117 τοῦ Συντάγματος τῆς Χώρας μας, ποὺ ἰσχύει σήμερα.

2. Τὶς ἀριθ. 5684/499/ἐγκ. 48/11.2.71, 88854/7483/ἐγκ. 104/1.10.75, 114812/2946/ἐγκ. 154/24.12.75, 10582/539/13.2.76, 215696/1451/9.5.77, 217606/1610/13.6.77 καὶ 204809/761/24.2.78 δ/γὲς τοῦ Ὑπουργείου Γεωργίας.

3. Τὶς διατάξεις τῶν Ν. 3200/55, Ν.Δ. 532/70 καὶ Β.Δ. 709/70, σὲ συνδυασμὸ μὲ τὴν ἀριθ. Α. 14058/30.6.78 ἄρθρ. 5 κεφ. Θ—ΙΙΙ ἐδ. 20 ἀπόφαση τοῦ Νομάρχη Ἀχαΐας, γιὰ ἀνάθεση τῆς ἐξουσίας στοὺς προϊσταμένους νὰ ὑπογράφουν μὲ τὴν ἔνδειξη «Μὲ ἐντολὴ Νομάρχη».

4. Τὶς 3446/12.7.78 καὶ 5516/6.11.78 προτάσεις τοῦ Δασαρχείου Αἰγίου, καὶ χωρὶς πρόταση τῆς Φιλοδασικῆς Ἐπιτροπῆς Αἰγίου, γιατὶ δὲν λειτουργεῖ, καὶ

5. Τό, μὲ κλίμακα 1 : 20.000 ἀπόσπασμα χάρτη, καθὼς καὶ τὸ ἀπὸ 6.10.78 πρόχειρο κατατοπιστικό, μὲ κλίμακα 1 : 2.000, σχεδιάγραμμα τῆς ἀνωτέρω ἐκτάσεως, τὸ ὁποῖο ἔφτιαξε ὁ Δασολόγος Αἰγίου Κων/νος Μεγαρίτης, ἀποφασίζουμε :

Κηρύσσουμε ὡς ἀναδασωτέα, τὸ παρακάτω τμῆμα δημόσιας δασικῆς ἐκτάσεως, συνολικοῦ ἐμβαδοῦ τετρακοσίων (400) στρεμμάτων, ἡ ὁποία (ἔκταση) φέρει τὴ γενικὴ τοπωνυμία «Βρωμοπλάτανος» καὶ βρίσκεται στὴν περιφέρεια τῆς Κοινότητας Σελινοῦντος Ἐπαρχίας Αἰγιαλείας, Νομοῦ Ἀχαΐας, ἐκτὸς ἀπὸ τὰ τυχὸν κτήματα.

Ἡ ἀναδασωτέα αὐτὴ ἔκταση, ὅπως φαίνεται καὶ στὸ σχετικὸ σχεδιάγραμμα, συνορεύει ὅπως παρακάτω :

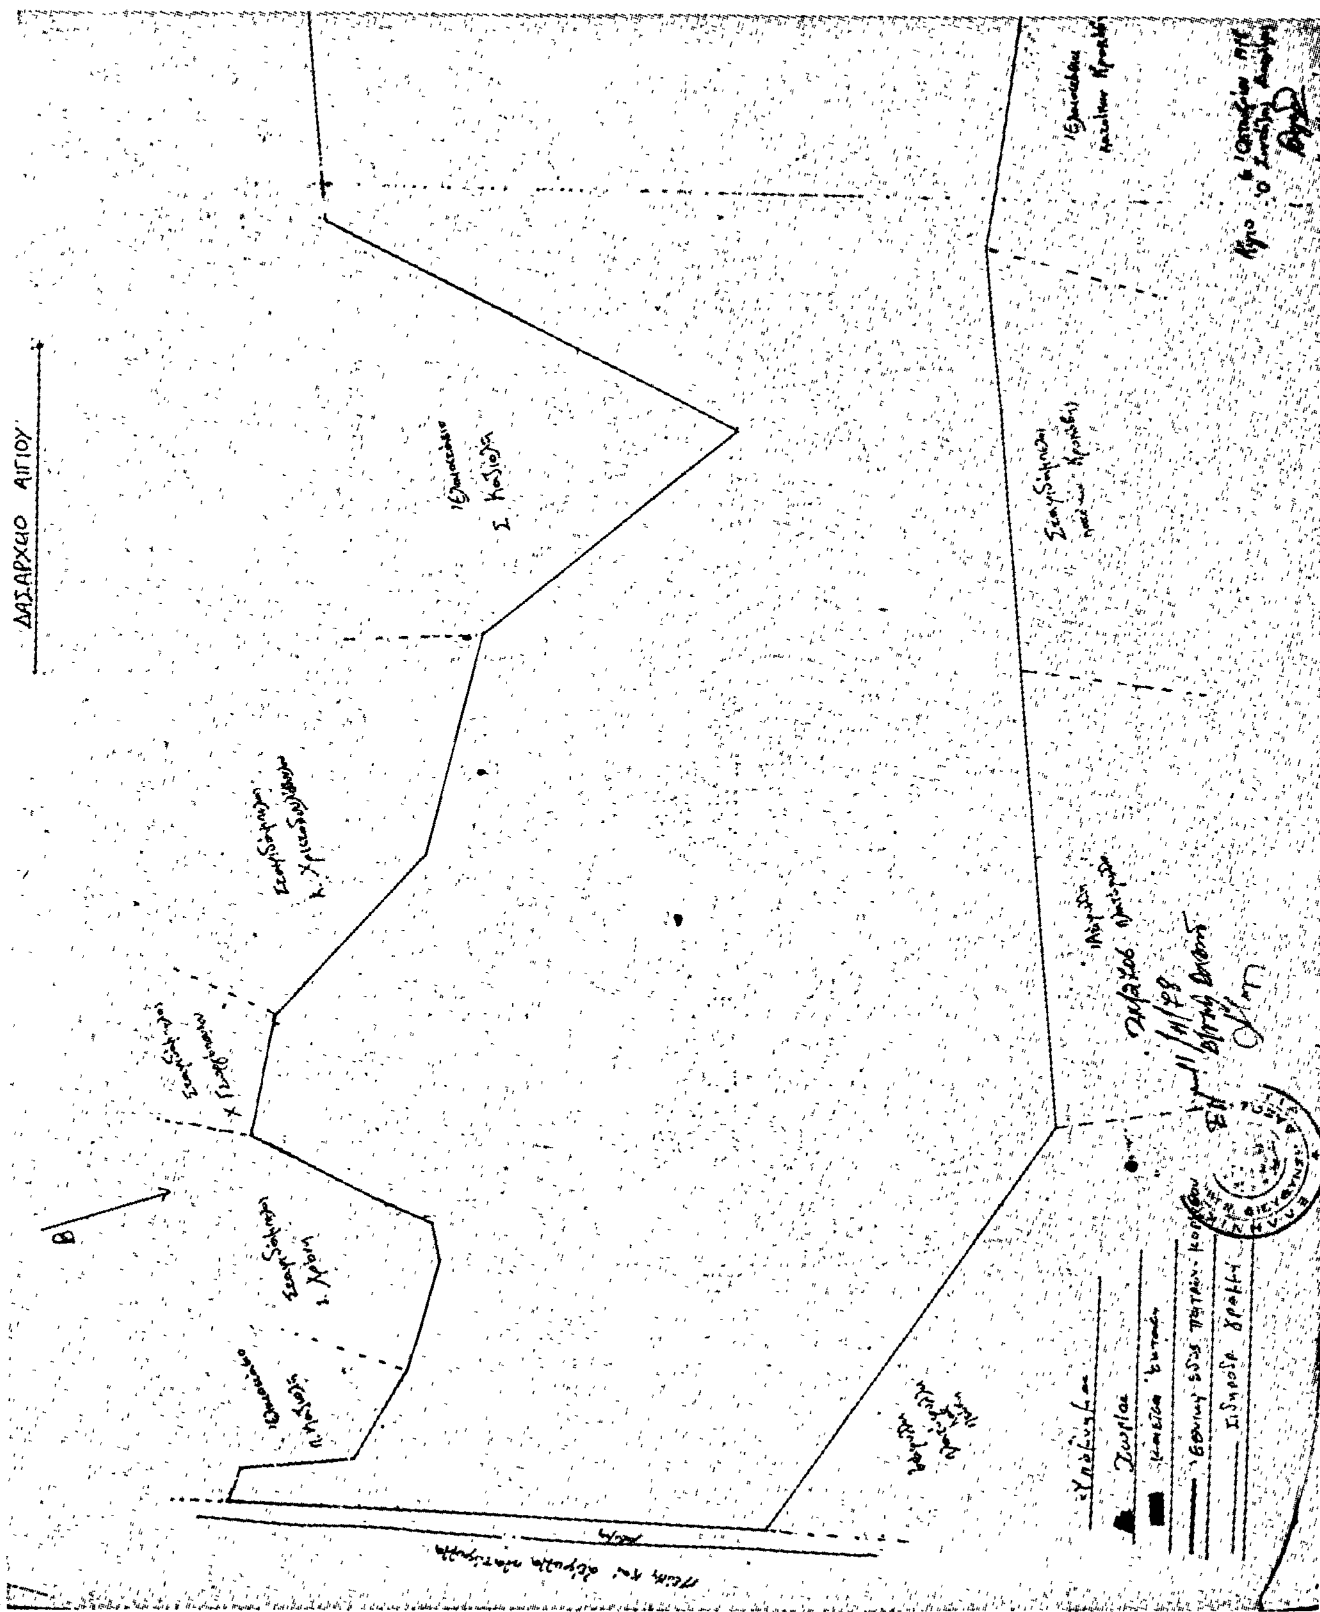
Ἀνατολικῶς : Μὲ ρεῦμα (λαγκάδι) κορακοφωλιᾶς.
Δυτικῶς : Μὲ καμένη κατὰ τὸ παρελθὸν δασικὴ ἔκταση.
Βορείως : Μὲ ἀγροτικὸ δρόμο καὶ κτήματα κατοίκων Σελινοῦντος.
Νοτίως : Μὲ ἀγροτικὸ δρόμο πρὸς Βρωμοπλάτανο — Ἅγιος Ἰωάννης — Κερύνεια.

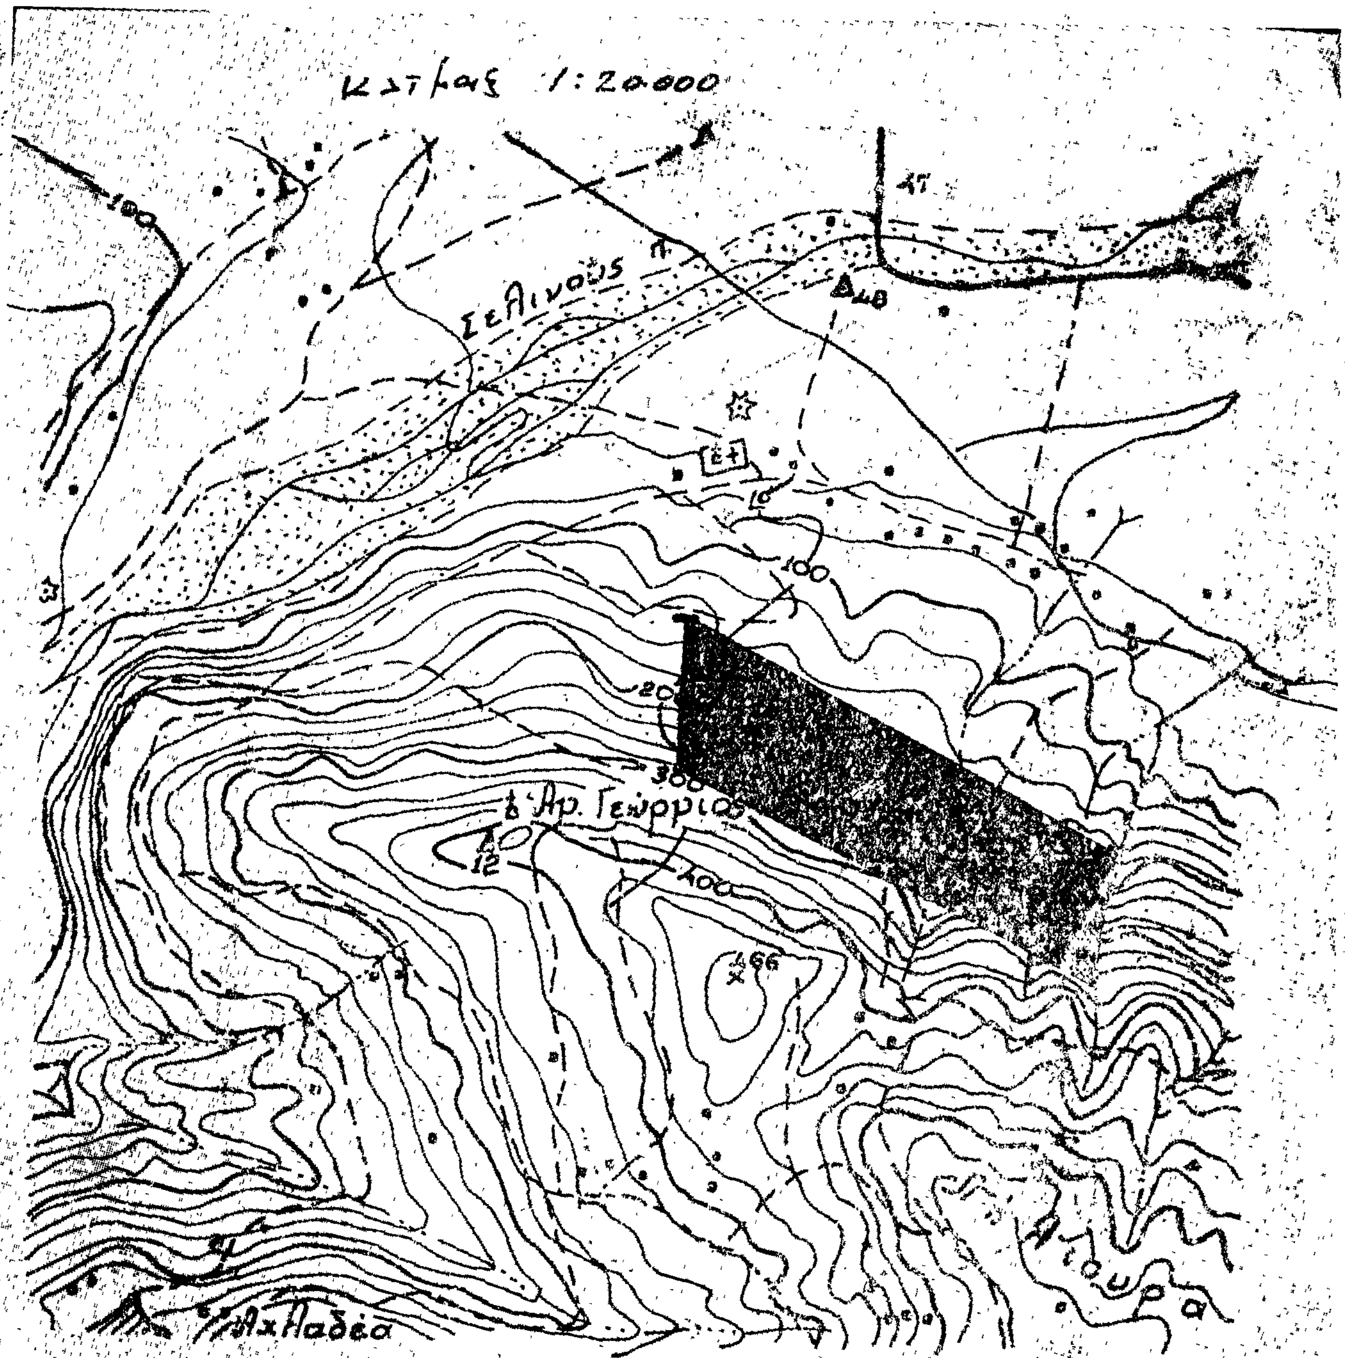
Σκοπὸς γιὰ τὸν ὁποῖο κηρύσσεται ὡς ἀναδασωτέα, ἡ παραπάνω ἔκταση εἶναι : α) ἡ ἀποκατάσταση τῆς δασικῆς βλαστήσεως ἀπὸ χαλέπιο πεύκη κ.λπ., ἡ ὁποία (βλάστηση) ὑπῆρχε, ἀλλὰ καταστράφηκε ἀπὸ πυρκαγιά, ποὺ ἔγινε στὶς 8 Ἰουλίου 1978 καὶ β) ἡ ὁλοκληρωτικὴ ἀναγέννησή της καὶ γενικὰ ἡ προστασία της καὶ ἡ ἀποφυγὴ ἀλλαγῆς τοῦ χαρακτῆρα της.

Ἡ ἀπόφαση αὐτὴ νὰ δημοσιευθεῖ στὴν Ἐφημερίδα τῆς Κυβερνήσεως.

Πάτρα, 11 Νοεμβρίου 1978

Μὲ Ἐντολὴ Νομάρχη
Ὁ Διευθυντὴς Δασῶν
ΑΛΕΞ. ΜΠΙΛΕΤΑΣ


ΔΑΣΑΡΧΕΙΟ ΑΙΓΙΟΥ
Β


1:20.000
Σελινούς π.
Δ48
100
200
300
Αγ. Γεώργιος
400
466

ΑΝΑΚΟΙΝΩΣΕΙΣ

'Αριθ. Β2 6759/π.έ. (2)

Περὶ ἀνακοινώσεως τῆς γενομένης παρακαταθέσεως ἀποζημιώσεως γιὰ ἀπαλλοτρίωση ἀκινήτων γιὰ τὴν κατασκευὴ τῆς 'Εθν. ὁδοῦ Καλπακίου Χάνι — Τσίκα Μονῆς Βελλᾶς — Ζίτσης Γεφ. Σουλοπούλου.

Ο ΥΠΟΥΡΓΟΣ ΔΗΜΟΣΙΩΝ ΕΡΓΩΝ

"Εχοντας ὑπόψη τὰ ἄρθρα 7 καὶ 8 τοῦ Ν.Δ. 797/1971 «περὶ ἀναγκαστικῶν ἀπαλλοτριώσεων», γνωστοποιοῦμε σὲ ὅσους ἔχουν ἢ διεκδικοῦν δικαιώματα κυριότητας σὲ ἀκίνητα ποὺ ἀπαλλοτριώθηκαν ἀναγκαστικὰ μὲ τὴν Δ. 3400/4774/1974 κοινὴ ἀπόφαση τῶν 'Υπουργῶν Οἰκονομικῶν καὶ Δημοσίων "Εργων (ΦΕΚ 224/1974 τ. Δ') γιὰ τὴν κατασκευὴ τῆς 'Εθν. ὁδοῦ Καλπακίου Χάνι — Τσίκα Μονῆς Βελλᾶς — Ζίτσης Γεφ. Σουλοπούλου, καθὼς καὶ τοὺς ἐνυπόθηκους δανειστὲς καὶ τοὺς τρίτους γενικὰ διεκδικητὲς τῶν ἀκινήτων, αὐτῶν, ὅτι ἡ ἀποζημίωση τῆς ἐδαφικῆς ἐπιφάνειας καὶ τῶν ἐπικειμένων της, ὅπως περιγράφονται στὸ σχετικὸ κτηματολογικὸ πίνακα, ἡ ὁποία καθορίστηκε μὲ τὴν ἀριθ. 735/75 ἀπόφαση τοῦ Μον. Πρωτοδικείου 'Ιωαννίνων ἔχει παρακατατεθεῖ στὸ Α' Ταμεῖο 'Ιωαννίνων καὶ ἔχει ἐκδοθεῖ τὸ 51925/19.12.1978 γραμμάτιο συστάσεως παρακαταθήκης δρχ. 120.970.

'Η ἀποζημίωση θὰ ἀποδοθεῖ στὰ πρόσωπα ποὺ θὰ ἀναγνωρισθοῦν δικαιοῦχοι κατὰ τὴ νόμιμη διαδικασία.

'Η ἀνακοίνωση αὐτὴ νὰ δημοσιευθεῖ στὴν 'Εφημερίδα τῆς Κυβερνήσεως.

'Αθῆναι, 12 'Ιανουαρίου 1979

Μὲ ἐντολὴ 'Υπουργοῦ
'Ο Διευθυντὴς
ΝΙΚ. ΚΑΤΣΙΦΗΣ

'Αριθ. 161 (3)

Περὶ ἀνακοινώσεως παρακαταθέσεως ἀποζημιώσεως ἀπὸ ἀναγκαστικὴ ἀπαλλοτρίωση γιὰ τὴν βελτίωση τοῦ τμήματος Παχεῖα "Αμμος — 'Ιεράπετρα τῆς ἐπαρχιακῆς ὁδοῦ Παχείας "Αμμος — 'Ιεράπετρα — Γρᾶ Λυγιᾶ.

Ο ΝΟΜΑΡΧΗΣ ΛΑΣΙΘΙΟΥ

1) "Εχοντας ὑπόψη τὰ ἄρθρα 7 καὶ 8 τοῦ Ν.Δ. 797/1971 σχετικὰ μὲ τὶς ἀναγκαστικὲς ἀπαλλοτριώσεις, γνωστοποιοῦμε στοὺς παρακάτω ἀναφερομένους: α) Αὐτοὺς ποὺ ἔχουν ἀποκτήσει ἢ ποὺ ἀξιώνουν δικαιώματα γιὰ τὰ ἀκίνητα ποὺ ἔχουν ἀπαλλοτριωθεῖ σύμφωνα μὲ τὴν ἀριθ. 20249/15.10.73 ἀπόφαση τοῦ Νομάρχη Λασιθίου ποὺ δημοσιεύθηκε στὸ 319/73 ΦΕΚ (τ. Δ'), γιὰ τὴν βελτίωση τοῦ τμήματος Παχεῖα "Αμμος — 'Ιεράπετρα τῆς ἐπαρχ. ὁδοῦ Παχείας "Αμμος — 'Ιεράπετρα — Γρὰ Λυγιᾶ, β) στοὺς τυχὸν ἐνυποθήκους δανειστὲς ποὺ ἔχουν γραφεῖ γιὰ τὰ ἀκίνητα ἢ τοὺς δανειστὲς ποὺ ἔχουν κατάσχει ἢ τρίτους γενικὰ ποὺ τὰ διεκδικοῦν, σύμφωνα μὲ τὴν ἀριθ. 4/1976 ἀπόφαση τοῦ 'Εφετείου Κρήτης ἡ τιμὴ ποὺ καθορίστηκε γιὰ ὅλα τὰ ἀκίνητα, ὅπως εἰκονίζονται στοὺς σχετικοὺς κτηματολογικοὺς πίνακες καὶ διαγράμματα κατατέθηκε στὸ Ταμεῖο Παρακαταθηκῶν καὶ Δανείων καὶ ἐκδόθηκε γι' αὐτὸ τὸ ἀριθ. 3751/14.12.78 γραμμάτιο συστάσεως Παρακαταθήκης τοῦ Γραφείου Παρακαταθηκῶν 'Ιεραπέτρας γιὰ συνολικὸ ποσὸ ὀκτακοσίων δέκα ἐννέα χιλιάδων ὀκτακοσίων ἑξήντα (819.860) δραχμῶν.

2) 'Η ἀποζημίωση αὐτὴ πρέπει νὰ δοθεῖ στοὺς δικαιούχους σύμφωνα μὲ τὸ νόμο.

'Η ἀπόφαση αὐτὴ νὰ δημοσιευθεῖ στὴν 'Εφημερίδα τῆς Κυβερνήσεως.

"Αγιος Νικόλαος, 18 'Ιανουαρίου 1979

'Ο Νομάρχης
Γ. ΛΑΜΠΡΙΝΑΚΟΣ

ΠΟΛΕΟΔΟΜΙΑ

ΑΠΟΦΑΣΕΙΣ

'Αριθ. Τ.Υ. 9311 (4)

Περὶ χαρακτηρισμοῦ ὁδοῦ ὅτι προϋπάρχει τοῦ ἔτους 1923 στὸ Νομὸ "Αρτας

Ο ΝΟΜΑΡΧΗΣ ΑΡΤΑΣ

"Εχοντας ὑπόψη :

1. Τὶς διατάξεις τοῦ ἀπὸ 17.7.1923 Ν. Δ/τος «περὶ σχεδίων πόλεων, κωμῶν κ.λπ.».

2. Τὶς διατάξεις τοῦ ἀπὸ 5.10.49 Β. Δ/τος «περὶ κωδικοποιήσεως σὲ ἑνιαῖο κείμενο Νόμου» τῶν διατάξεων ποὺ ἰσχύουν «περὶ Νομαρχῶν», σὲ συνδυασμὸ μὲ αὐτὲς τοῦ Ν. 3200/55 καθὼς καὶ τὸ Ν. Δ/γμα 532/1970 «περὶ διοικητικῆς ἀποκεντρώσεως».

3. Τὸ διὰ τοῦ ἀπὸ 6.2.61 Β.Δ/τος ἐγκεκριμένο ρυμοτομικὸ σχέδιο πόλεως "Αρτας καὶ τοὺς ὅρους δομήσεως ποὺ ἰσχύουν στὴν περιοχὴ αὐτή.

4. Τὸ ἀριθμ. 8/9.6.73 Ν. Δ/γμα «περὶ ΓΟΚ».

5. Τὴν ἀριθμ. Ε. 20014/16.6.1977 παρ. 5 ἐγκύκλιο 34 Δ/γὴ τοῦ 'Υπουργείου Δημ. "Εργων 'Υπηρεσία Οἰκισμοῦ (Δ/νση Ε3/α).

6. Τὴν ἀπὸ 3.10.78 αἴτηση τῶν Βασιλείου καὶ Εὐαγγέλου Κορήνη.

7. Τὸ ἀριθμ. 14.629/7.10.1899 συμβόλαιο τοῦ τότε συμβολαιογράφου "Αρτας 'Ιωάννου Κ. Τσίκα, ἀπὸ τὸ ὁποῖο φαίνεται ὅτι ἡ ὁδός, μεταξὺ τῶν ἰδιοκτησιῶν Βασιλείου καὶ Γεωργίου Κορήνη (τώρα Βασιλείου καὶ Εὐαγγέλου Κορήνη) Κληρ. Κωνσταντίνου Χαρακλιᾶ, Βασιλείου Πολύζου, Θεοχάρη Γκιζέλη καὶ ὅλων τῶν ἰδιοκτησιῶν ποὺ ἔχουν πρόσωπο στὴν ἐν θέματι ὁδὸ μέχρι τοῦ σημείου ποὺ συναντᾶ τὴν Δημοτικὴ ὁδὸ Παρηγορητρίας προϋφίσταται τοῦ ἔτους 1923.

8. Τὴν ἀπὸ 17.10.78 εἰσήγηση ὑπαλλήλου τῆς 'Υπηρεσίας μας πρὸς τὸν Δ/ντὴ Τεχν. 'Υπηρεσιῶν.

9. Τὸ ἀριθμ. Τ.Υ. 6983/20.10.78 ἔγγραφο τῆς 'Υπηρεσίας μας πρὸς τὸ Νομαρχιακὸ Συμβούλιο Δημοσίων "Εργων.

10. Τὸ ἀριθμ. 17/6.12.1978 (θέμα 2ο) πρακτικὸ τοῦ ὡς ἄνω Συμβουλίου στὸ ὁποῖο αὐτὸ γνωμοδοτεῖ ὑπὲρ τοῦ χαρακτηρισμοῦ τῆς ἀνωτέρω ὁδοῦ ὅτι προϋπάρχει τοῦ ἔτους 1923, ἀποφασίζουμε :

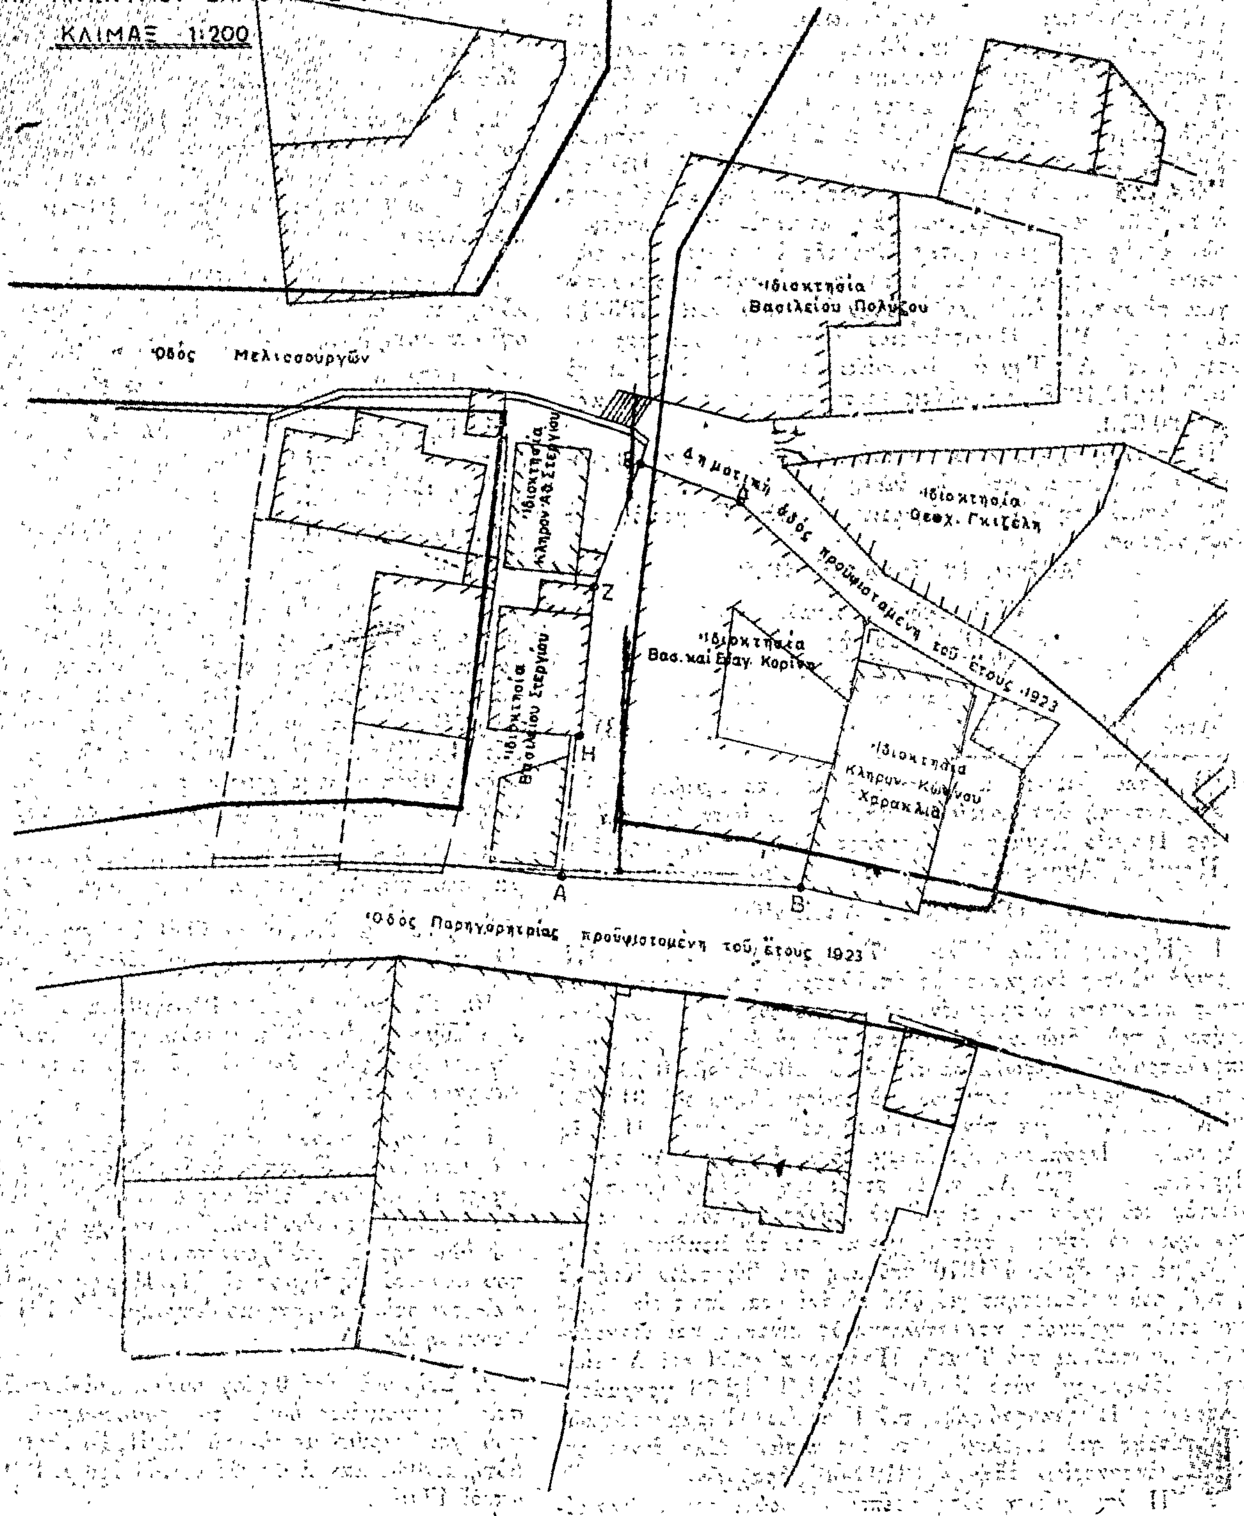
1. Χαρακτηρίζουμε ὅτι προϋπάρχει τοῦ ἔτους 1923 ἡ ὁδὸς μεταξὺ τῶν ἰδιοκτησιῶν Βασιλείου καὶ Γεωργίου Κορήνη (τώρα Βασιλείου καὶ Εὐαγγέλου Κορήνη) Κληρον. Κων/νου Χαρακλιᾶ, Βασιλείου Πολύζου, Θεοχάρη Γκιζέλη, καὶ ὅλων τῶν ἰδιοκτησιῶν ποὺ ἔχουν πρόσωπο σ' αὐτὴ μέχρι τὸ σημεῖο ποὺ συναντᾶ τὴ δημοτικὴ ὁδὸ Παρηγορητρίας, ὅπως αὐτὴ φαίνεται στὸ τοπογραφικὸ διάγραμμα τοῦ Πολ/κοῦ Μηχ/κοῦ Θεοχάρη Σκορίλα.

2. Στὴν ὁδὸ αὐτὴ θὰ ἰσχύουν ὅλες οἱ διατάξεις ποὺ ἰσχύουν στὶς ἐγκεκριμένες ὁδοὺς τοῦ ρυμοτομικοῦ σχεδίου "Αρτας ποὺ ἔχει ἐγκριθεῖ μὲ τὸ ἀπὸ 6.2.61, Β.Δ/γμα στὴν περιοχὴ αὐτή, καθὼς καὶ οἱ διατάξεις τοῦ ἀριθμ. 8/9.6.73 Ν. Δ/τος «περὶ ΓΟΚ».

'Η ἀπόφαση αὐτὴ νὰ δημοσιευθεῖ στὴν 'Εφημερίδα τῆς Κυβερνήσεως.

"Αρτα, 14 Δεκεμβρίου 1978

'Ο Νομάρχης
ΖΑΧ. ΤΖΟΥΓΚΑΡΑΚΗΣ


ΤΟΠΟΓΡΑΦΙΚΟΝ ΔΙΑΓΡΑΜΜΑ
ΕΜΦΑΙΝΟΝ ΤΗΝ ΥΠΟ ΣΤΟΙΧΕΙΑ ΑΒΓΔΕΖΗΑ ΙΔΙΟΚΤΗΣΙΑΝ ΒΑΣΙΛΕΙΟΥ καὶ ΕΥΑΓΓΕΛΟΥ ΚΟΡΙΝΗ ΚΕΙΜΕΝΗ ΕΝΤΟΣ ΤΗΣ ΠΟΛΕΩΣ ΑΡΤΗΣ ΚΑΙ ΕΠΙ ΤΩΝ ΟΔΩΝ ΠΑΡΗΓΟΡΗΤΡΙΑΣ ΚΑΙ ΑΝΩΝΥΜΟΥ ΔΗΜΟΤΙΚΗΣ ΟΔΟΥ.
ΚΛΙΜΑΞ 1:200
Ὁδὸς Μελισσουργῶν
Ἰδιοκτησία Βασιλείου Πολύζου
Ἰδιοκτησία κλήρων Ἀθ. Στεργίου
Δημοτικὴ ὁδὸς προϋφισταμένη τοῦ ἔτους 1923
Ἰδιοκτησία Θεοχ. Γκιζέλη
Ἰδιοκτησία Βασ. καὶ Εὐαγ. Κορίνη
Ἰδιοκτησία Βασιλείου Στεργίου
Ἰδιοκτησία κληρον. Κων/νου Χαρακλιᾶ
Ζ
Η
Α
Β
Ὁδὸς Παρηγορητρίας προϋφισταμένη τοῦ ἔτους 1923



ΑΚΡΙΒΕΣ ΑΠΟΣΠΑΣΜΑ ΕΚ ΤΟΥ
ΕΓΚΕΚΡΙΜΕΝΟΥ ΡΥΜΟΤΟΜΙΚΟΥ
ΣΧΕΔΙΟΥ ΠΟΛΕΩΣ ΑΡΤΗΣ
ΚΛΙΜΑΞ 1:500



ΑΡΤΑ ΟΚΤΩΒΡΙΟΣ 1978
Ο ΣΥΝΤΑΞΑΣ



ΑΝΑΚΟΙΝΩΣΕΙΣ

(5)

* Περὶ ἀνακοινώσεως εἰδοποιήσεως τῆς γενομένης παρακαταθέσεως ἀποζημιώσεως ρυμοτομηθέντων κτημάτων κατ' ἐφαρμογὴν τοῦ ἐγκεκριμένου σχεδίου πόλεως Χανίων.

Διὰ τοῦ ὑπ' ἀριθ. 15840/2.9.1978 γραμματίου συστάσεως παρακαταθήκης τοῦ Γραφείου Παρακαταθηκῶν Α' Χανίων, κατατεθέντος εἰς τὴν Συμβολαιογράφον Χανίων 'Αρχοντία Γεωργίου Μηνιουδάκη, ὡς ἀναπληροῦσαν τὴν ἐπ' ἀδείᾳ τελοῦσαν Συμβολαιογράφον Χανίων 'Αλίκην Μιχαὴλ Κοκολινάκη (σχετικὴ πρᾶξις καταθέσεως 23109/11.10.78), κατετέθη παρὰ τοῦ 'Ιωάννου Δημοσθένους Φραγκογιάννη, κατοίκου Χανίων Κρήτης, τὸ ποσὸν τῶν δραχμῶν ἑκατὸν ὀγδοήκοντα ἓξ χιλιάδων ἑκατὸν ἑξήκοντα (186.160), δι' ἀποζημίωσιν ρυμοτομηθέντων κτημάτων, συνολικοῦ ἐμβαδοῦ 930,80 μ², κατ' ἐφαρμογὴν τοῦ ἐγκεκριμένου σχεδίου πόλεως Χανίων, εἰς ἐκτέλεσιν τῆς ὑπ' ἀριθ. 3 τοῦ ἔτους 1957 πράξεως ἀναλογισμοῦ τῆς Διευθύνσεως Τεχνικῶν 'Υπηρεσιῶν Νομοῦ Χανίων, κυρωθείσης διὰ τῆς ὑπ' ἀριθ. 1927/1041/1959 ἀποφάσεως τοῦ Νομάρχου Χανίων. Τὰ κτήματα ταῦτα ἐμφαίνονται καὶ περικλείονται μὲ τὰ ἀλφαβητικὰ γράμματα α, β, Η, Ζ, γ, Ε, Δ, α καὶ Η, Σ, λ, Β, Η εἰς τὸ συνοδεῦον τὴν ἄνω πρᾶξιν κτηματολογικὸν διάγραμμα.

'Ως τιμὴ μονάδος ἀποζημιώσεως τῶν ρυμοτομηθέντων κτημάτων καθωρίσθη διὰ τῆς ὑπ' ἀριθ. 147/1960 ἀποφάσεων τοῦ Προέδρου Πρωτοδικῶν Χανίων τὸ ποσὸν τῶν διακοσίων (200) δρχ. κατὰ μ².

Εἰκαζόμενος ἰδιοκτήτης τῶν ρυμοτομηθέντων κτημάτων φέρεται ὁ Δημήτριος Καβούκας, κάτοικος Η.Π.Α. (4554 STRATTON DR SALT LAKE CITY UTAH), ὅστις θέλει εἰσπράξει τὸ ἀνωτέρω ποσόν, ἢ οἱοσδήποτε τρίτος, ἐφ' ὅσον θὰ ἀναγνωρισθῇ δικαιοῦχος τούτου διὰ δικαστικῆς ἀποφάσεως.

'Εν Χανίοις τῇ 12 'Οκτωβρίου 1978

'Η Πληρεξουσία Δικηγόρος
ΕΛΕΝΗ Ν. ΝΤΟΥΡΟΥΝΤΑΚΗ

('Αριθ. τριπλοτύπου τοῦ Ι' Ταμ. Εἰσπρ. 'Αθην. 7114/79)

---

* 'Η παροῦσα ἀναδημοσιεύεται ὡς ἐσφαλμένως δημοσιευθεῖσα εἰς τὸ 545/20.10.1978 ΦΕΚ (Τεῦχος Δ').